


ŘADOVÝ DŮM - STŘEDOVÝ - VARIANTA 1

PŘÍZEMÍ

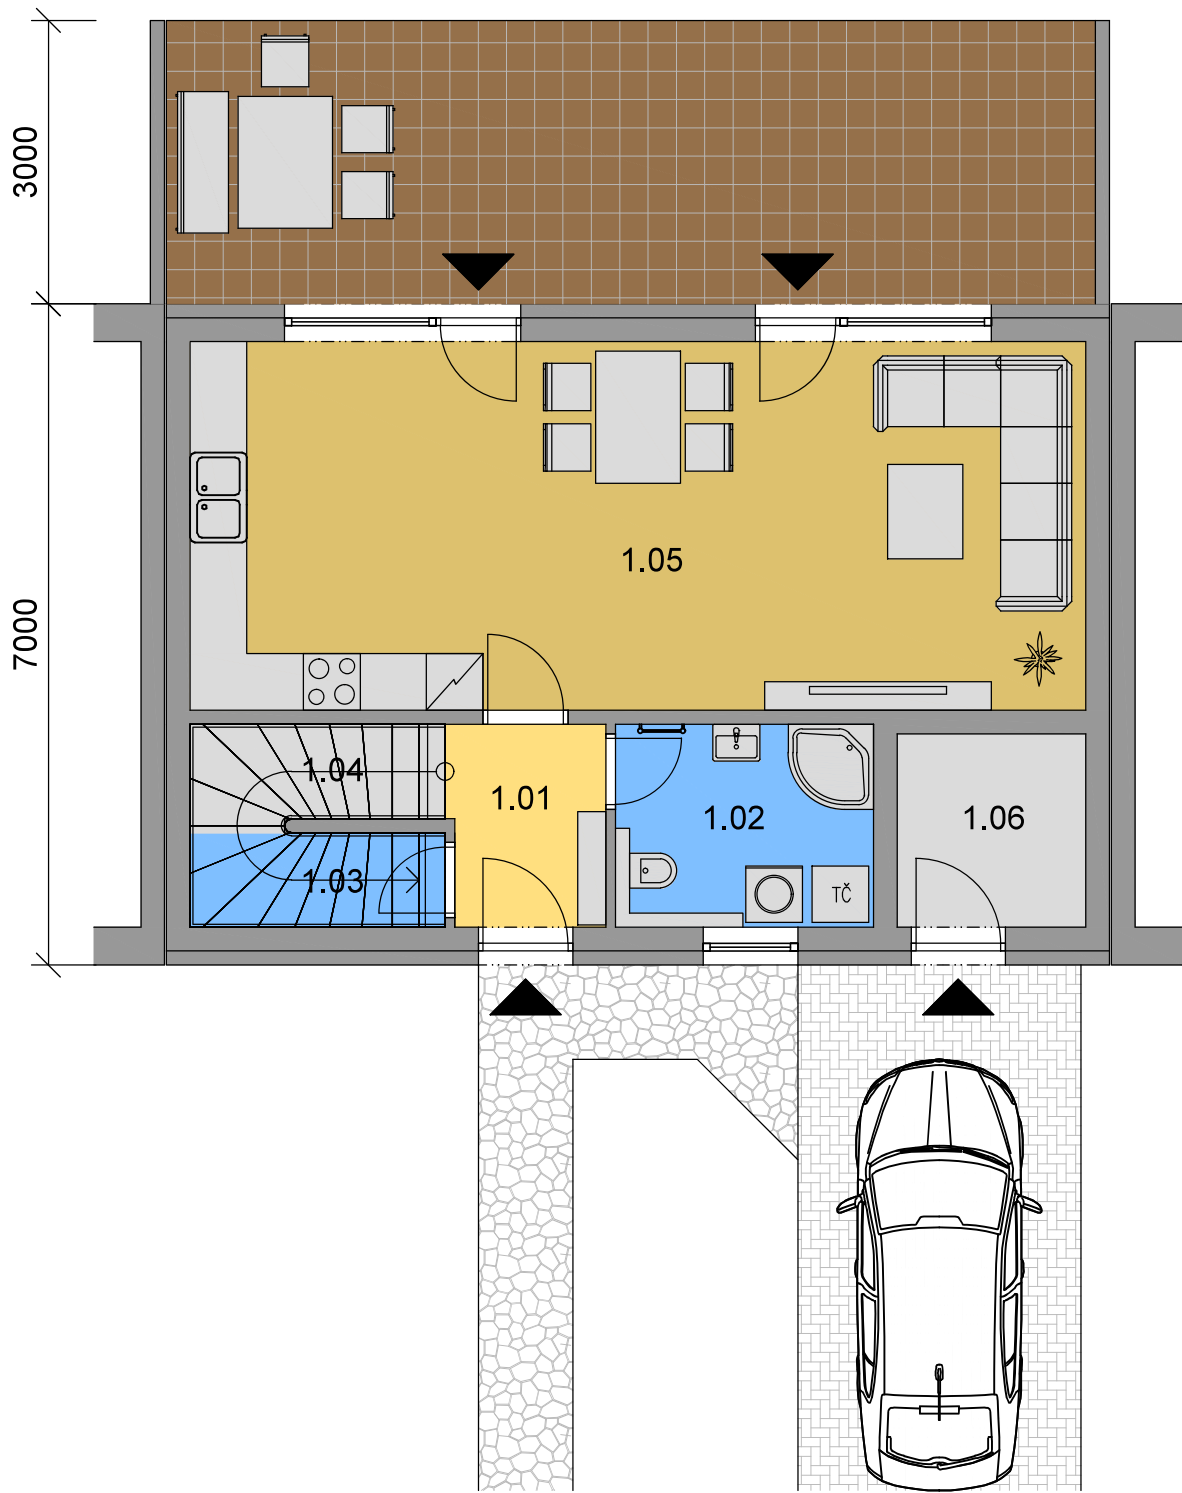

TABULKA MÍSTNOSTÍ

č.m.	místnost	plocha
1.01	zádveří	3,54 m²
1.02	koupelna	5,87 m²
1.03	komora	2,70 m²
1.04	schodiště	5,92 m²
1.05	obývací pokoj + kk	36,97 m²
1.06	venkovní místnost	4,30 m²
užitná plocha celkem		53,38 m²
terasa		29,49 m²

PATRO



TABULKA MÍSTNOSTÍ

č.m.	místnost	plocha
2.01	chodba	5,23 m²
2.02	koupelna	5,87 m²
2.03	ložnice	13,68 m²
2.04	šatna	4,52 m²
2.05	pokoj	9,01 m²
2.06	pokoj	11,12 m²
užitná plocha celkem		49,43 m²

VYPRACOVAL:



B K N, spol. s.r.o.
Vladislavova 29/1, 566 01 Vysoké Mýto



EVT Stavby, s.r.o.
V zahrádkách 2155/3, 568 02 Svitavy

INVESTOR:

STŘEDOVÝ ŘADOVÝ DŮM
VARIANTA 1

Měřítko
Datum 09/2023

STUPEŇ
STUDIE

AKCE: **ŘADOVÉ DOMY VENDOLÍ - PD**
(1x 4ŘRD + 2x 6ŘRD)

