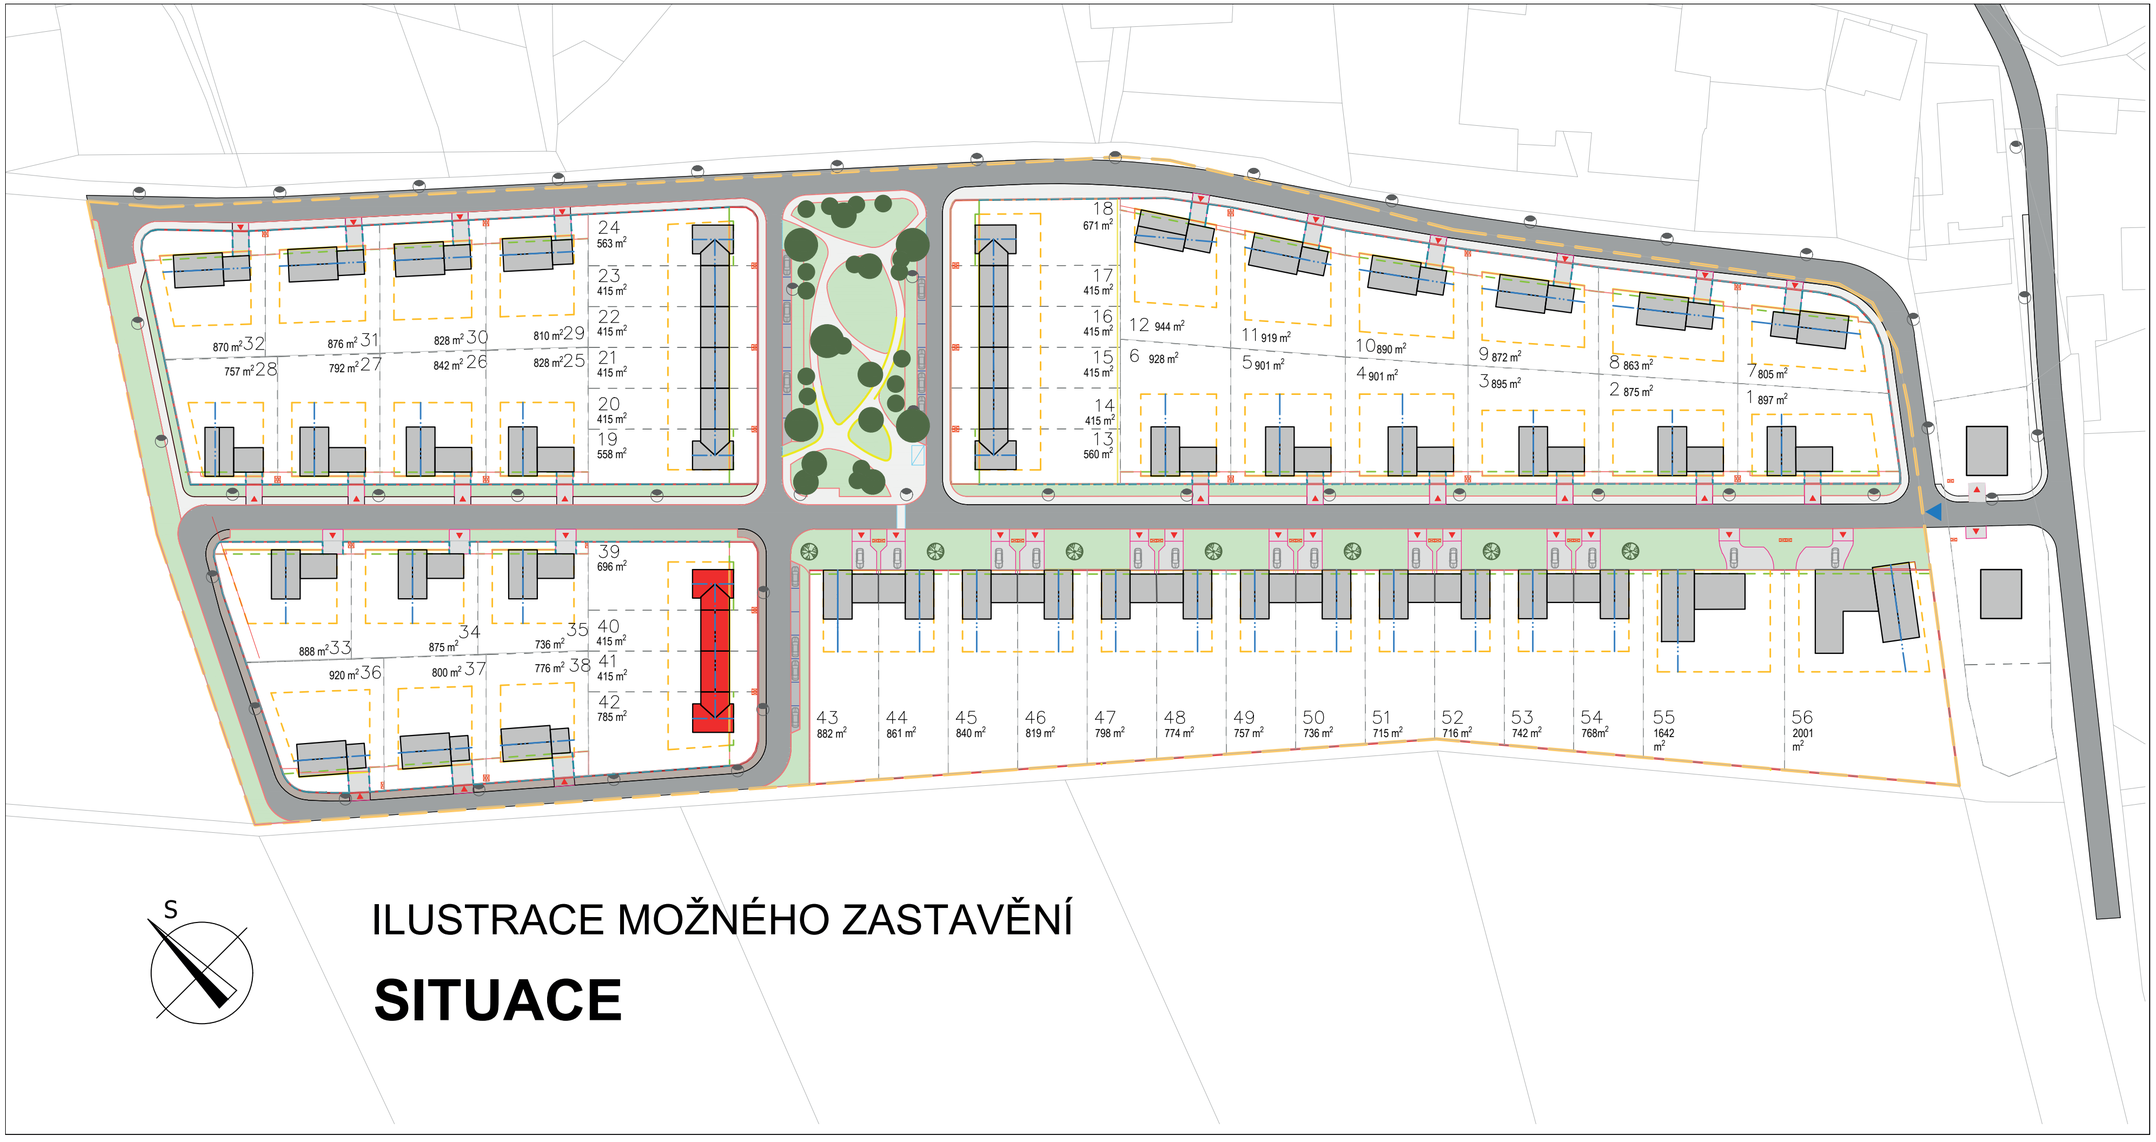


ILUSTRACE MOŽNÉHO ZASTAVĚNÍ

SITUACE

LEGENDA SITUACE

- HRANICE ŘEŠENÉHO ÚZEMÍ
- STÁVAJÍCÍ PARCELACE DLE KN
- STÁVAJÍCÍ OBJEKTY
- NAVRŽENÁ PARCELACE STAVEBNÍCH POZEMKŮ
- XX — OZNAČENÍ STAVEBNÍHO POZEMKU
- XXX m² — VÝMĚRA STAVEBNÍHO POZEMKU
- VJEZD NA PARCELU

PRVKY PROSTOROVÉ REGULACE ÚZEMÍ

- ULIČNÍ ČÁRA
- STAVEBNÍ ČÁRA
- REGULAČNÍ ČÁRA A
- REGULAČNÍ ČÁRA B
- REGULAČNÍ ČÁRA C
- ORIENTACE HŘEBENE SEDLOVÝCH STŘECH

POVRCHY A ZELEŇ

- KOMUNIKACE POJÍZDNÁ - ASFALT
- PARKOVACÍ STÁNÍ - BETONOVÁ DLAŽBA
- VJEZDY - BETONOVÁ DLAŽBA TMAVÁ
- CHODNÍKY - ŽULOVÁ KOSTKA SVĚTLÁ
- VEŘEJNÁ ZELEŇ
- STROMY

OSTATNÍ PRVKY ÚZEMÍ

- VJEZD DO ÚZEMÍ
- VJEZD NA PARCELU
- ANTONÍČKY + TKO
- VEŘEJNÉ OSVĚTLENÍ

- 1. ETAPA